




1 ELEVACÃO (ACESSO)
Escala 1/25

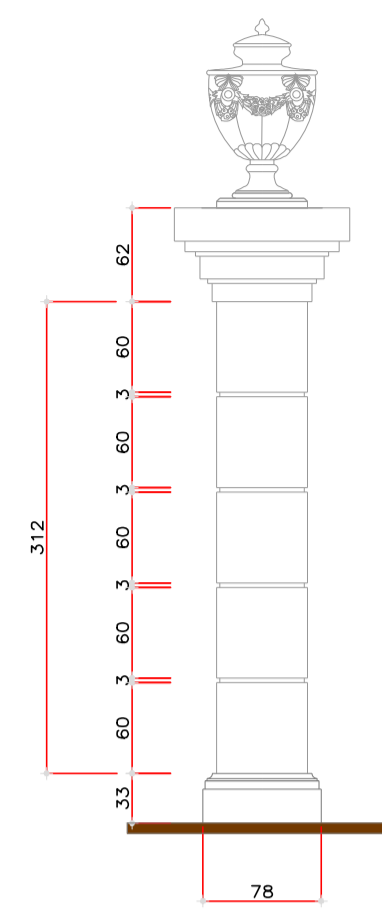


2 ELEVACÃO LATERAL
Escala 1/25

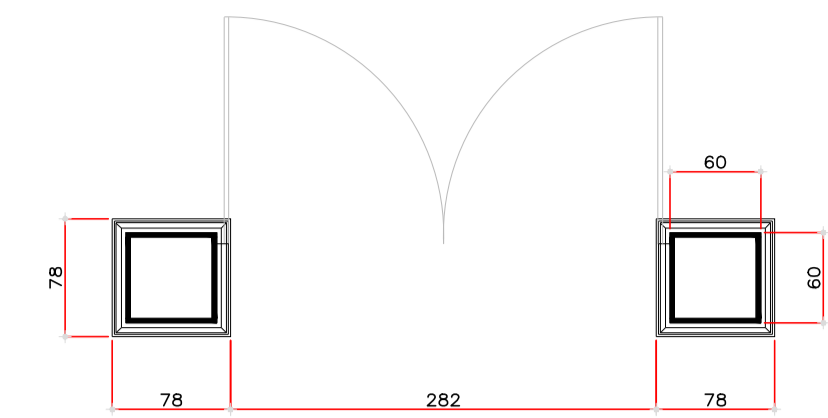


3 PLANTA
Escala 1/25

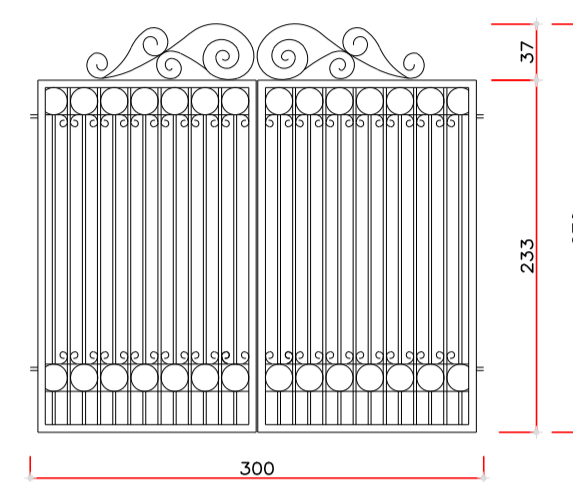

4 PORTÃO
Escala 1/25

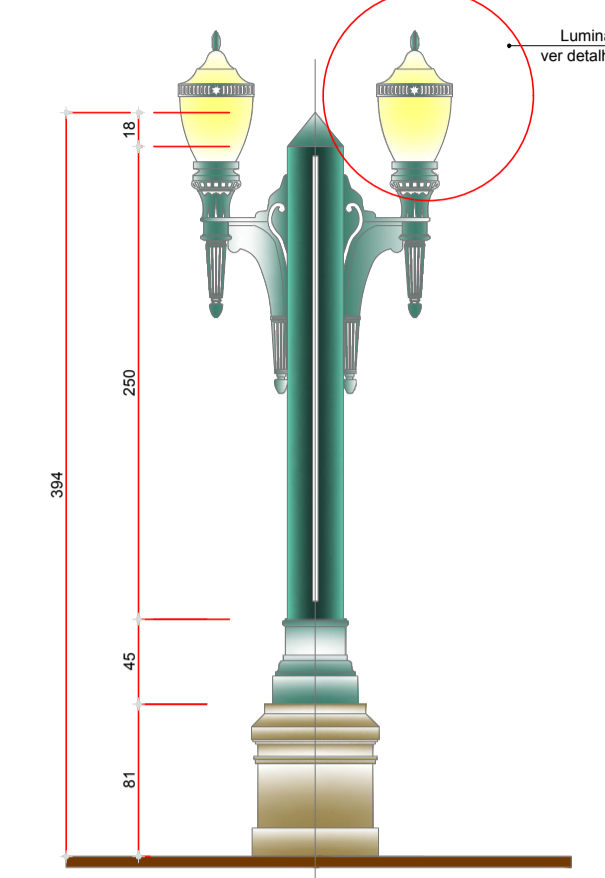

1 POSTE
Escala 1/25

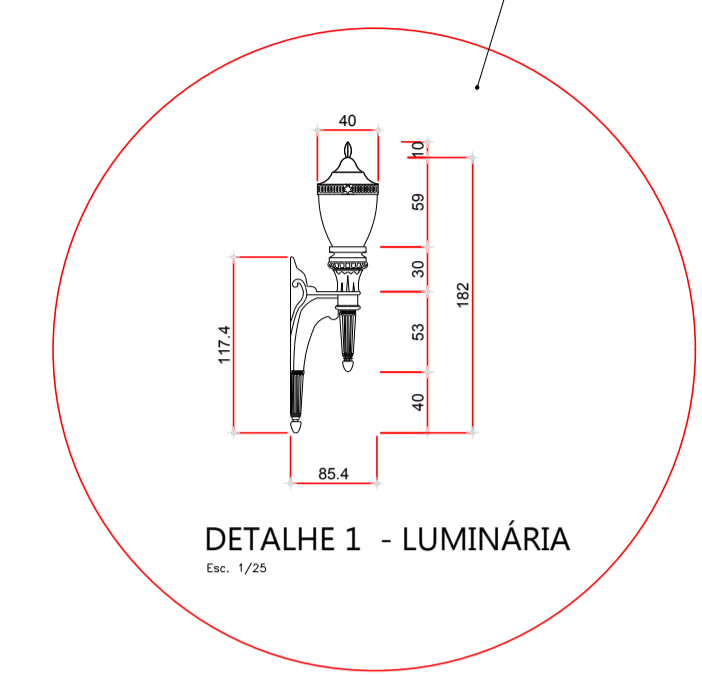


DETALHE 1 - LUMINÁRIA
Escala 1/25


Luminária republicana corpo em PRFV - polímero reforçado em fibra de vidro, globo em polietileno cor opalino branco, anti-vandalismo, soquete, lâmpada Led 50 W.




2 ELEVACÃO FRONTAL
Escala 1/5

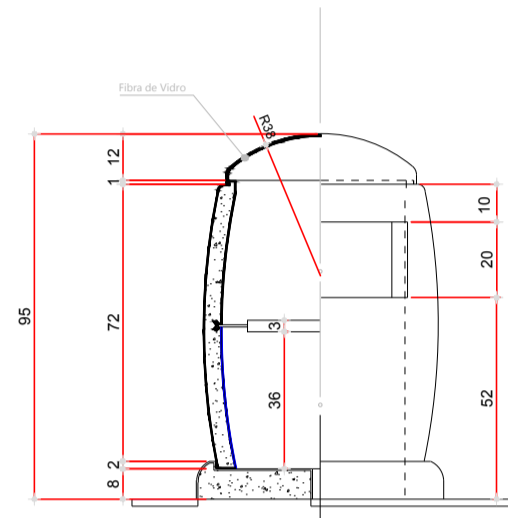


3 PORMENOR
Escala 1/5

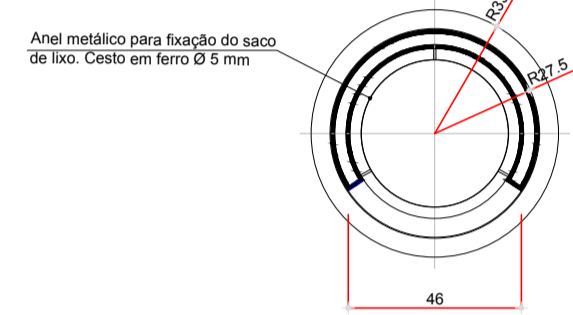


4 PLANTA
Escala 1/5

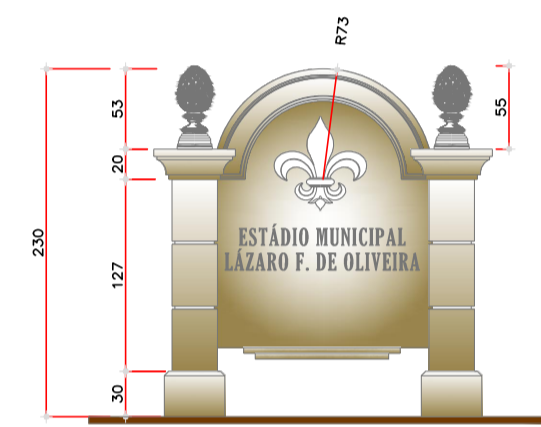


5 ELEVACÃO FRONTAL
Escala 1/25

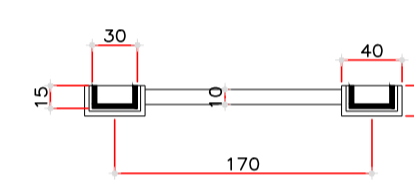


6 PLANTA
Escala 1/25

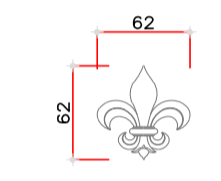



7 APLIQUE
Escala 1/25

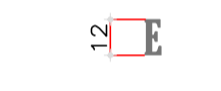



8 PLANTA
Escala 1/25

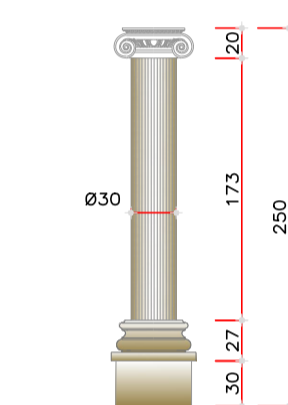


9 COLUNAS
Escala 1/25

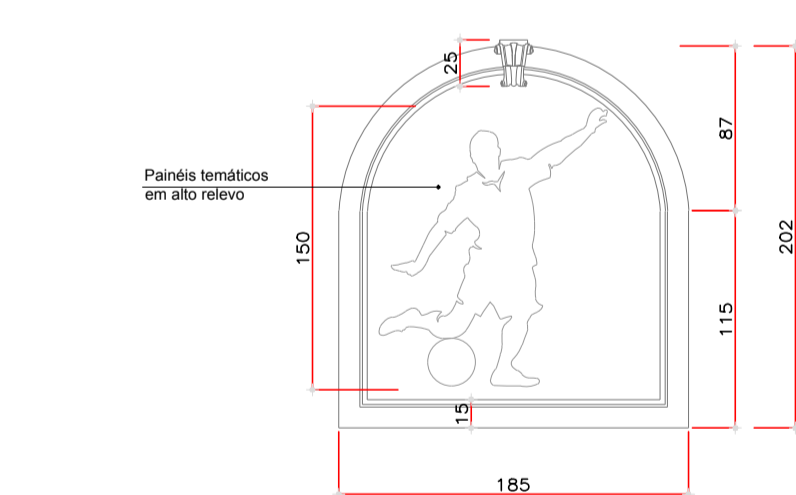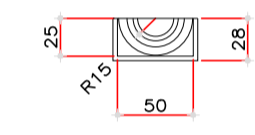

1 ESCULTURAS TEMÁTICAS
Escala 1/20

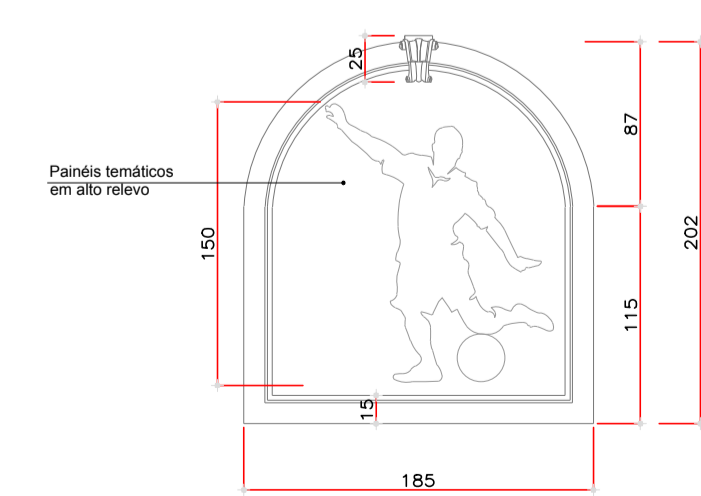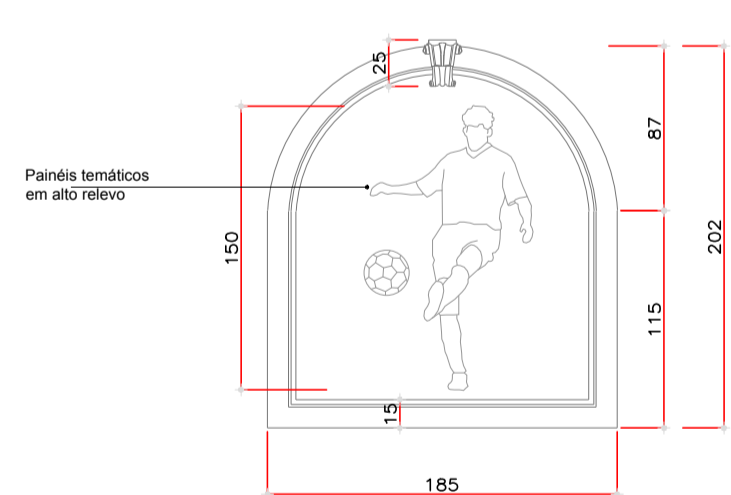

2 ESCULTURAS TEMÁTICAS
Escala 1/20

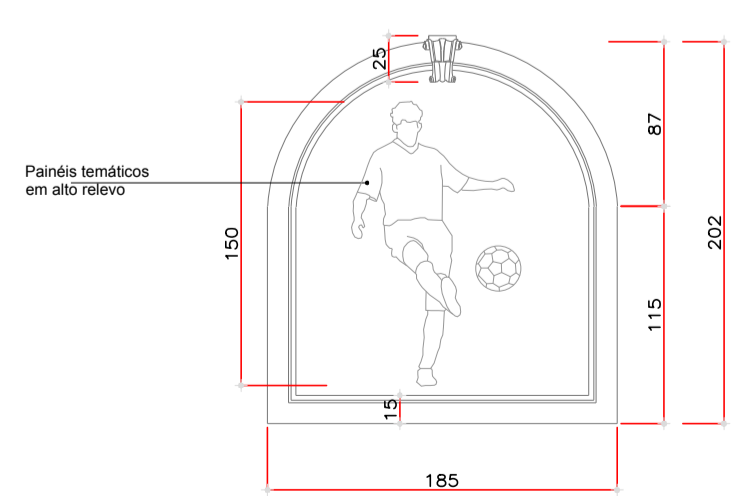

PROJETO ARQUITETÔNICO: PORMENORES, ESCULTURAS E MOBILIÁRIOS		PRANCHAS Nº 3/3	ESCALAS INDICADA
OBRA ESTÁDIO MUNICIPAL LAZARO F. DE OLIVEIRA			
LOCAL DA OBRA RUA AMAZONAS		DATA DO PROJETO ABRIL/2022	
PROPRIETÁRIO PREFEITURA MUNICIPAL DE RANCHO ALEGRE			
SITUAÇÃO SEM ESCALA		DECLARO QUE A APROVAÇÃO DO PROJETO NÃO IMPLICA NO RECONHECIMENTO PELA PREFEITURA DO DIREITO DE PROPRIEDADE DO TERRENO.	
		PROPRIETÁRIO PREFEITURA MUNICIPAL DE RANCHO ALEGRE	
		AUTOR DO PROJETO LUCIANO M. RESENDE ENGENHEIRO CIVIL - CREA 58.374-D/PR	
		RESPONSÁVEL TÉCNICO LUCIANO M. RESENDE ENGENHEIRO CIVIL - CREA 58.374-D/PR	
QUADRO DE ÁREAS (M²)		ESPAÇO RESERVADO PARA APROVAÇÃO	
ESPAÇO RESERVADO PARA APROVAÇÃO		ESPAÇO RESERVADO PARA APROVAÇÃO	