


ELEVAÇÃO PÓRTICO 1 | EXISTE E DEMOLIÇÃO

Esc. 1/25

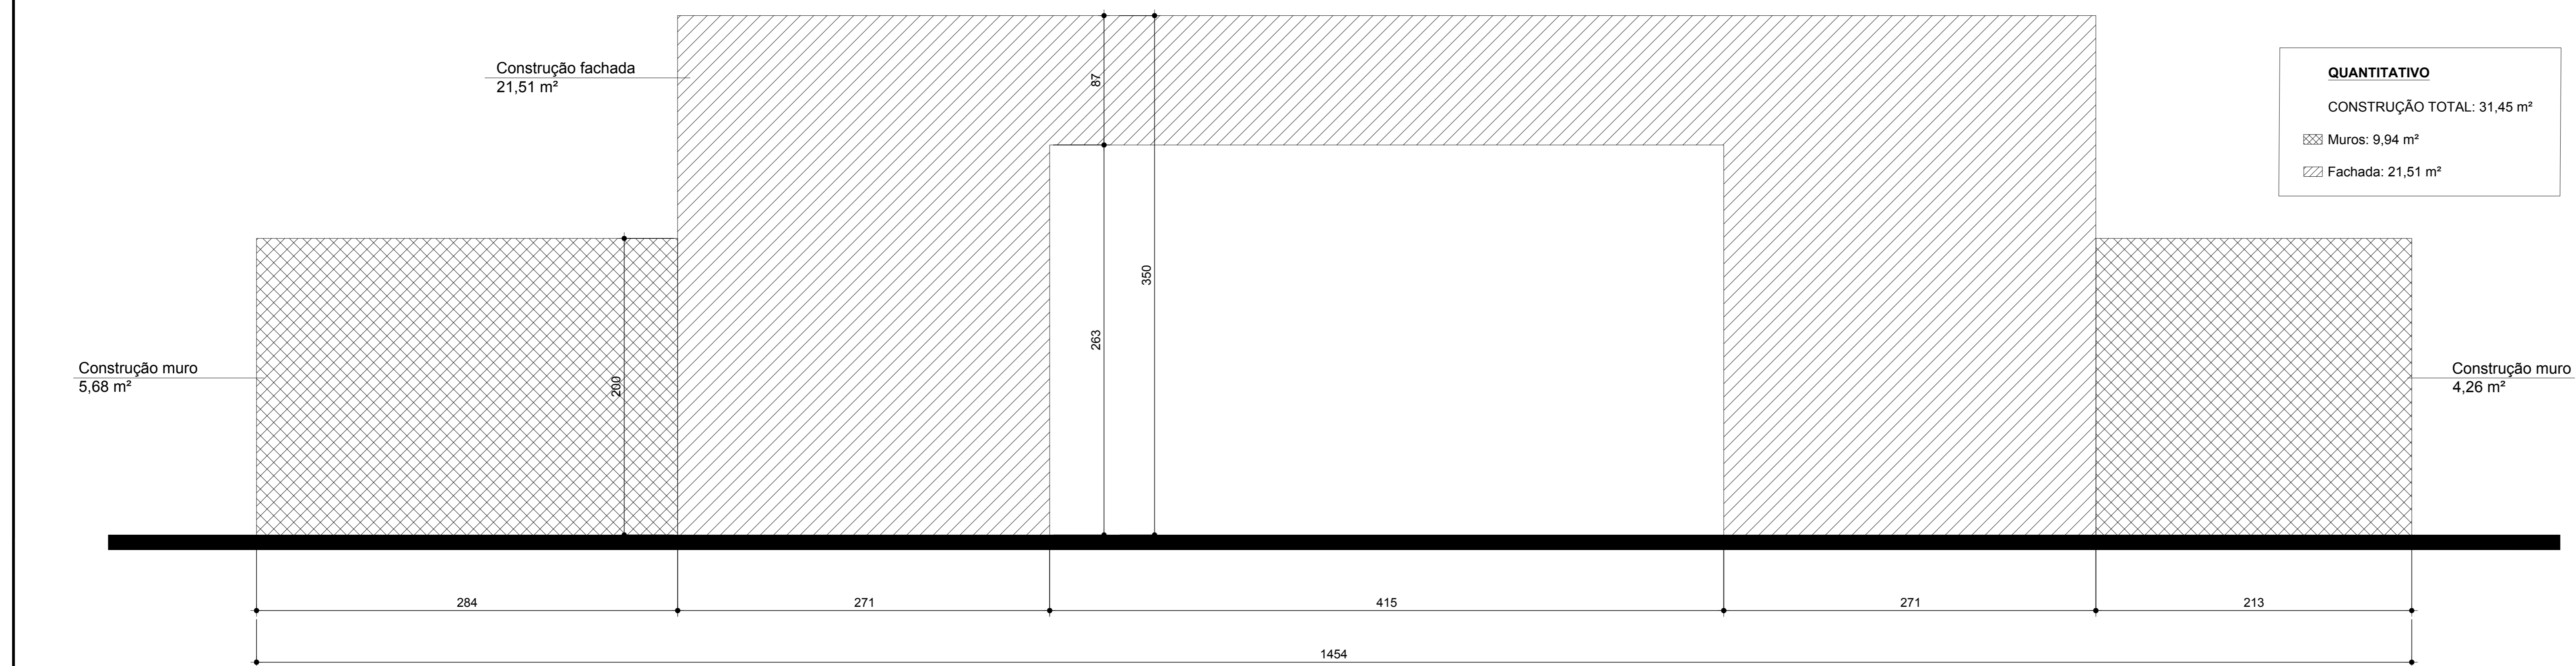

ELEVAÇÃO PÓRTICO 1 | CONSTRUÇÃO

Esc. 1/25

APROVAÇÃO

OBRA

CEMITÉRIO MUNICIPAL

PROPRIETÁRIO

PREFEITURA MUNICIPAL DE RANCHO ALEGRE- PR

COORDENADAS GEOGRÁFICAS

L
L

LOCAL

RODOVIA PR 443 - RANCHO ALEGRE PR

TÍTULO

QUANTITATIVO PÓRTICO 1
 Existente, demolição (CPF) e construção
 Alvenaria

02/
05

PROJETO

EXECUÇÃO

ESCALA

INDICADA

DATA

01/2021

DESENHO