



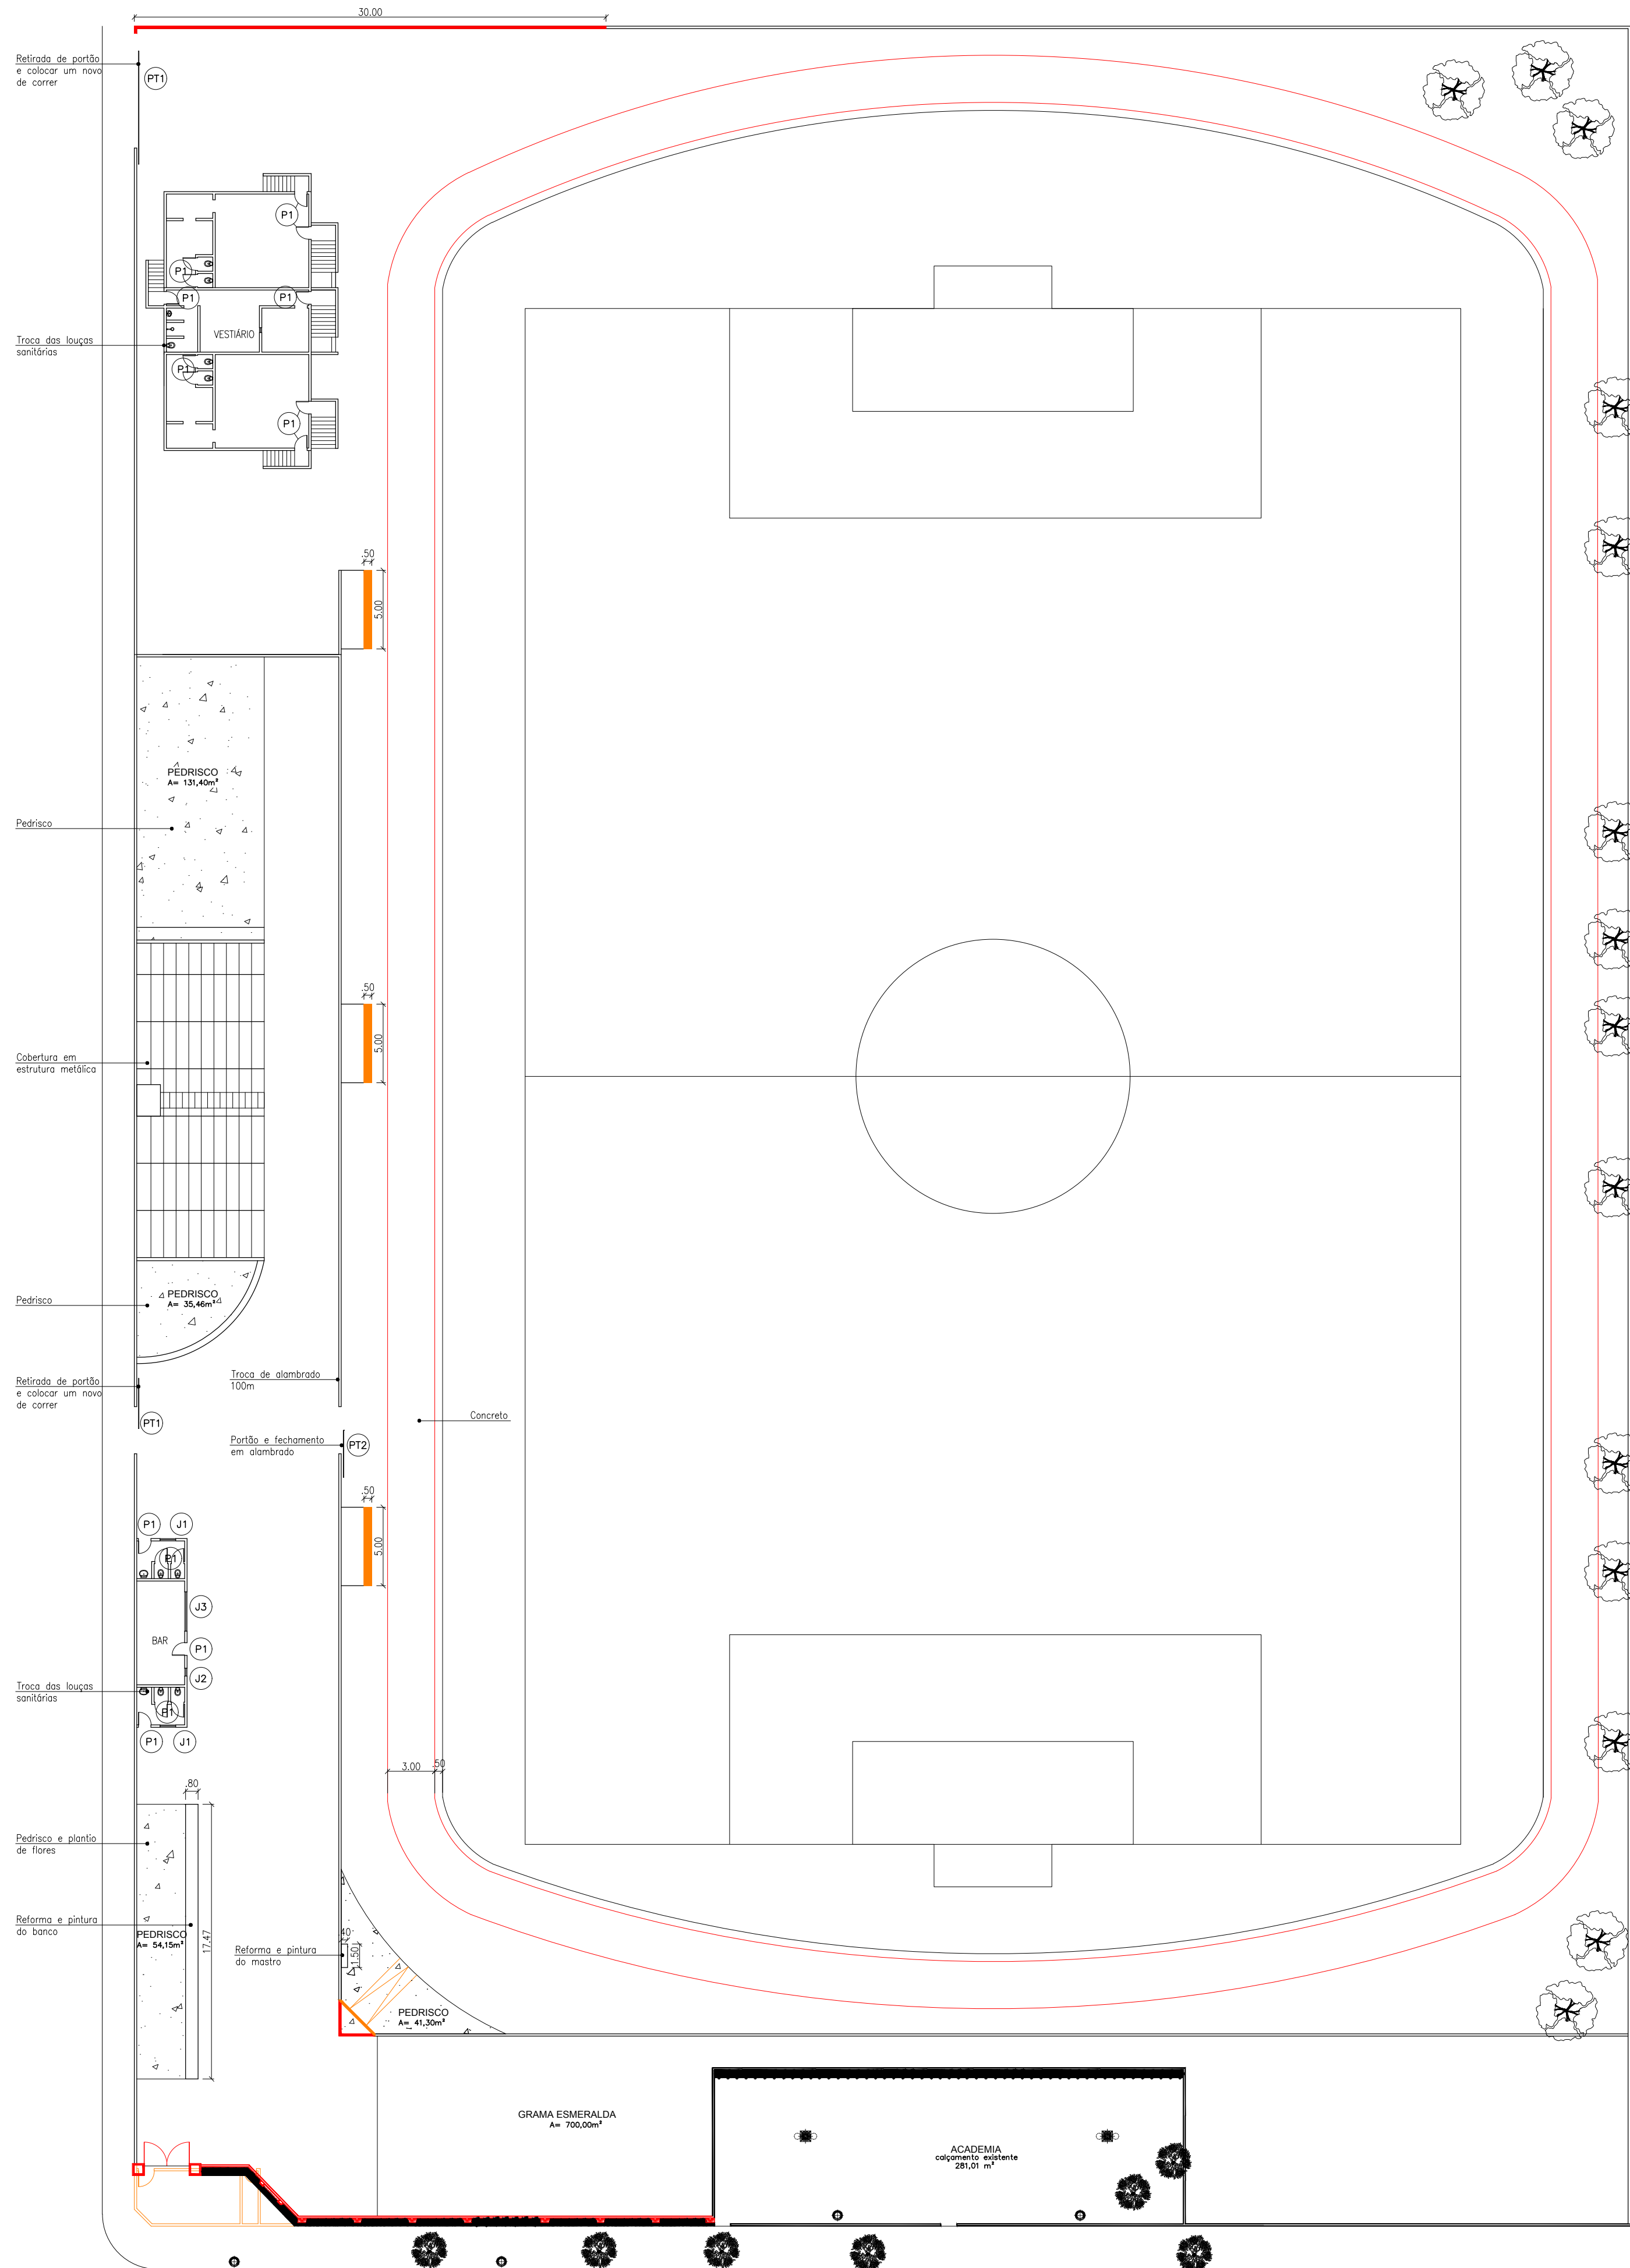


PLANTA BAIXA
esc: 1:300


LEGENDA:
A construir
A demolir

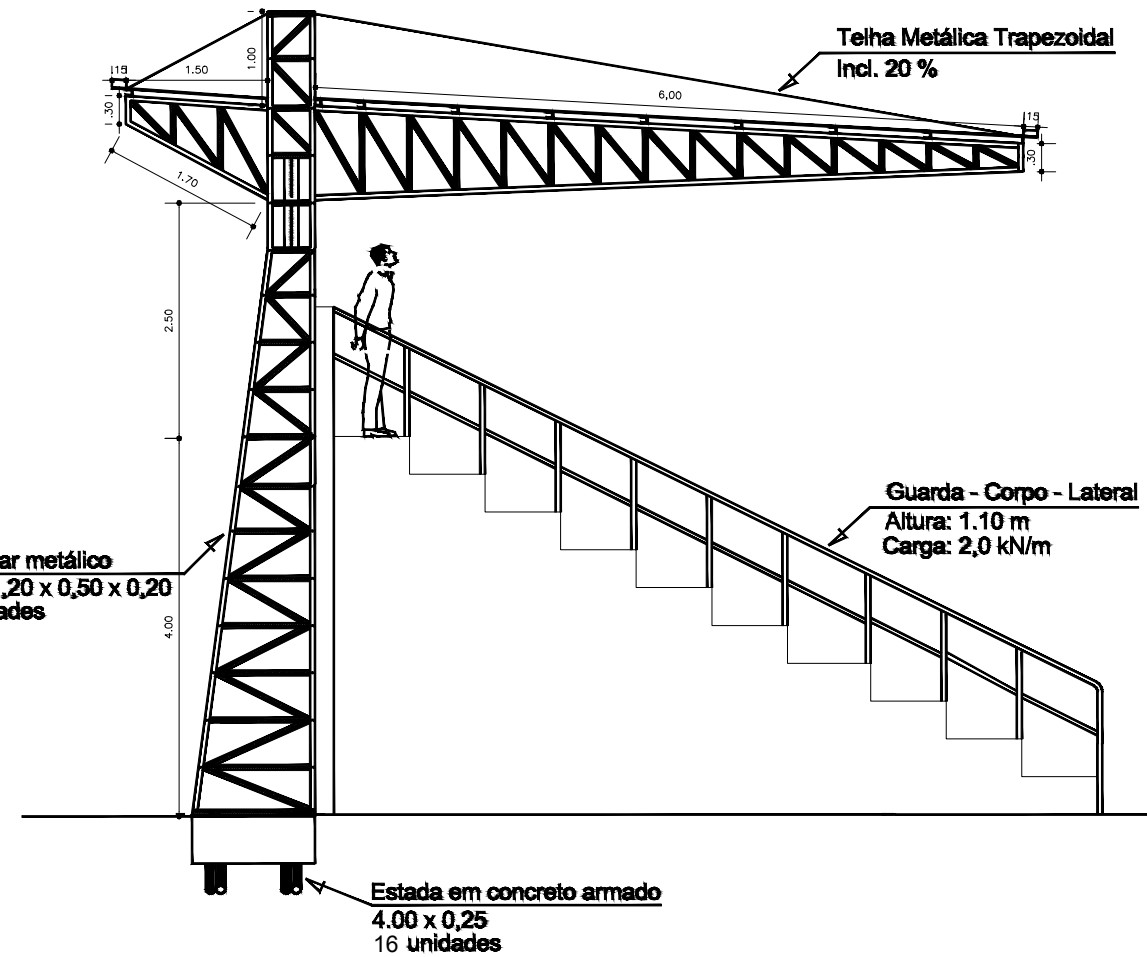

Corte

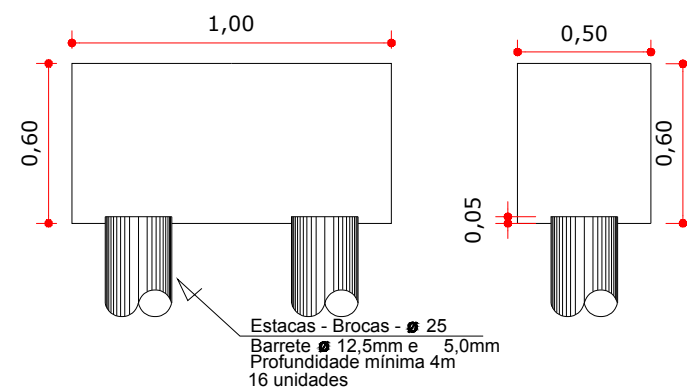

Forma S/Esc.

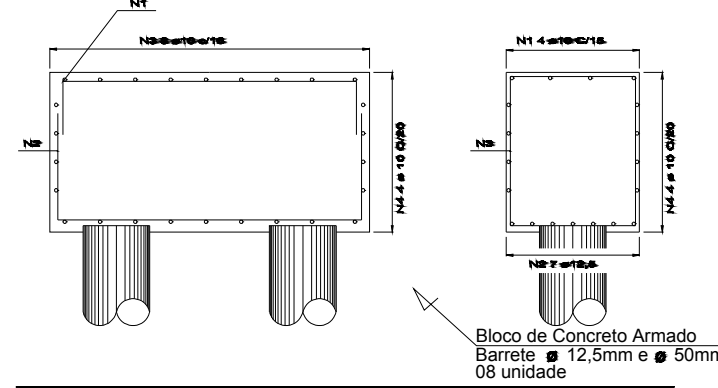

Armação S/Esc.

ESQUADRIAS

PORTAS					
código	dimensão	peitoril	quantid.	tipo	material
P11	7,30x2,10	—	01	correr	ferro
P12	3,00x2,10	—	01	correr	ferro
P13	3,00x2,10	—	01	correr	ferro
P1	0,80x2,10	—	17	abrir	alumínio

JANELAS					
código	dimensão	peitoril	quantid.	tipo	material
J1	1,00x0,50	1,50	02	basculante	alumínio
J2	0,50x0,50	1,50	01	basculante	alumínio
J3	2,50x1,00	0,90	01	enrolar	alumínio

PROJETO ARQUITETÔNICO: PLANTA BAIXA E DETALHAMENTO DE COBERTURA		PRANCHA Nº 1/3	ESCALAS INDICADA
OBRA ESTÁDIO MUNICIPAL LAZARO F. DE OLIVEIRA			
LOCAL DA OBRA RUA AMAZONAS		DATA DO PROJETO ABRIL/2022	
PROPRIETÁRIO PREFEITURA MUNICIPAL DE RANCHO ALEGRE			
SITUAÇÃO SEM ESCALA		DECLARO QUE A APROVAÇÃO DO PROJETO NÃO IMPLICA NO RECONHECIMENTO PELA PREFEITURA DO DIREITO DE PROPRIEDADE DO TERRENO. PROPRIETÁRIO PREFEITURA MUNICIPAL DE RANCHO ALEGRE AUTOR DO PROJETO LUCIANO M. RESENDE ENGENHEIRO CIVIL - CREA 58.374-D/PR RESPONSÁVEL TÉCNICO LUCIANO M. RESENDE ENGENHEIRO CIVIL - CREA 58.374-D/PR	
QUADRO DE ÁREAS (M²)		ESPAÇO RESERVADO PARA APROVAÇÃO	
ESPAÇO RESERVADO PARA APROVAÇÃO		ESPAÇO RESERVADO PARA APROVAÇÃO	